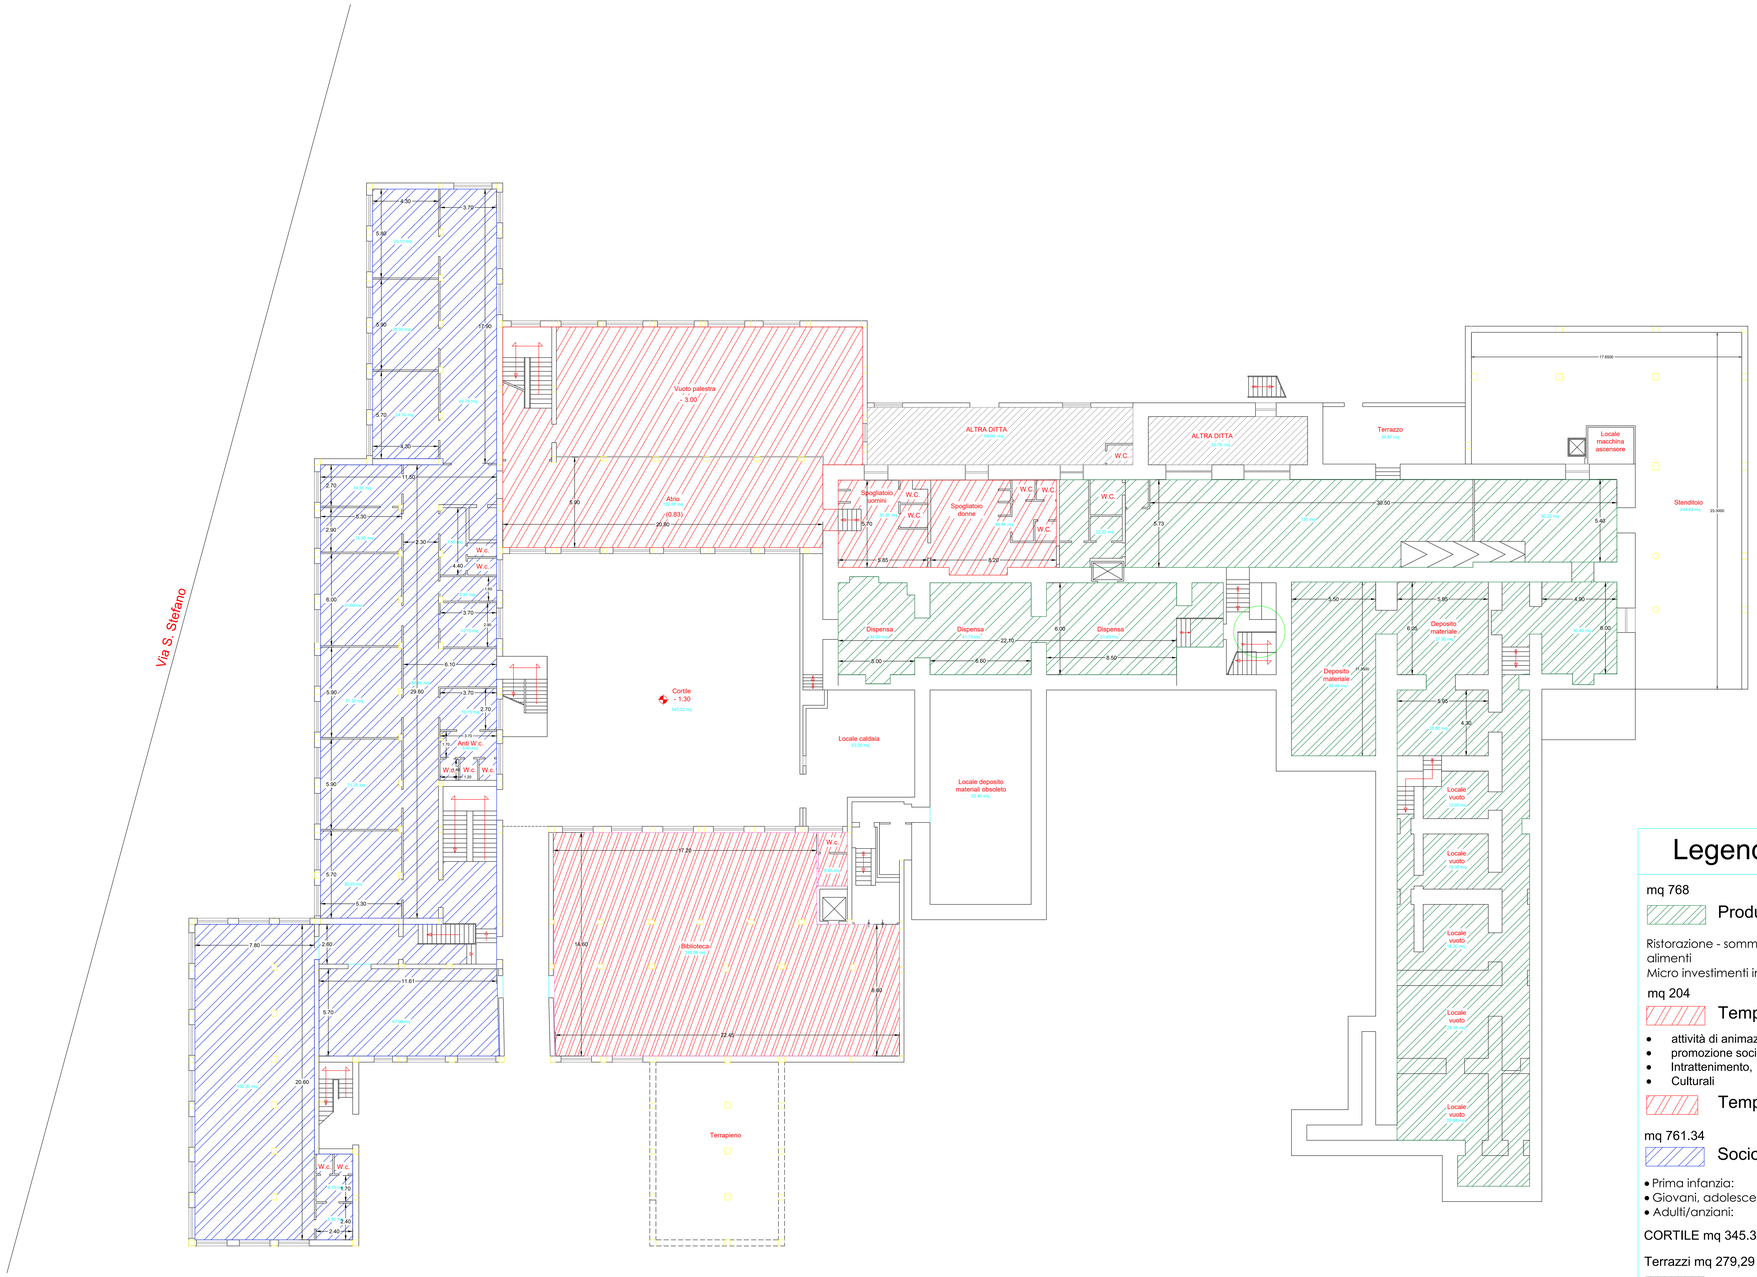


# Legenda Tavola 2

mq 768

Produttivo

Ristorazione - somministrazione di bevande ed alimenti
Micro investimenti in attività produttive e artigianali

mq 204

Tempo Libero

- attività di animazione,
- promozione sociale,
- Intrattenimento,
- Culturali

Tempo Libero mq 302.23

mq 761.34

Socio Educativo

- Prima infanzia:
- Giovani, adolescenti – pre-dolescenti:
- Adulti/anziani:

CORTILE mq 345.32

Terrazzi mq 279,29

ATRE DITTE mq 97,76

Locali caldaia + deposito mq 146.60