


Via S. Stefano

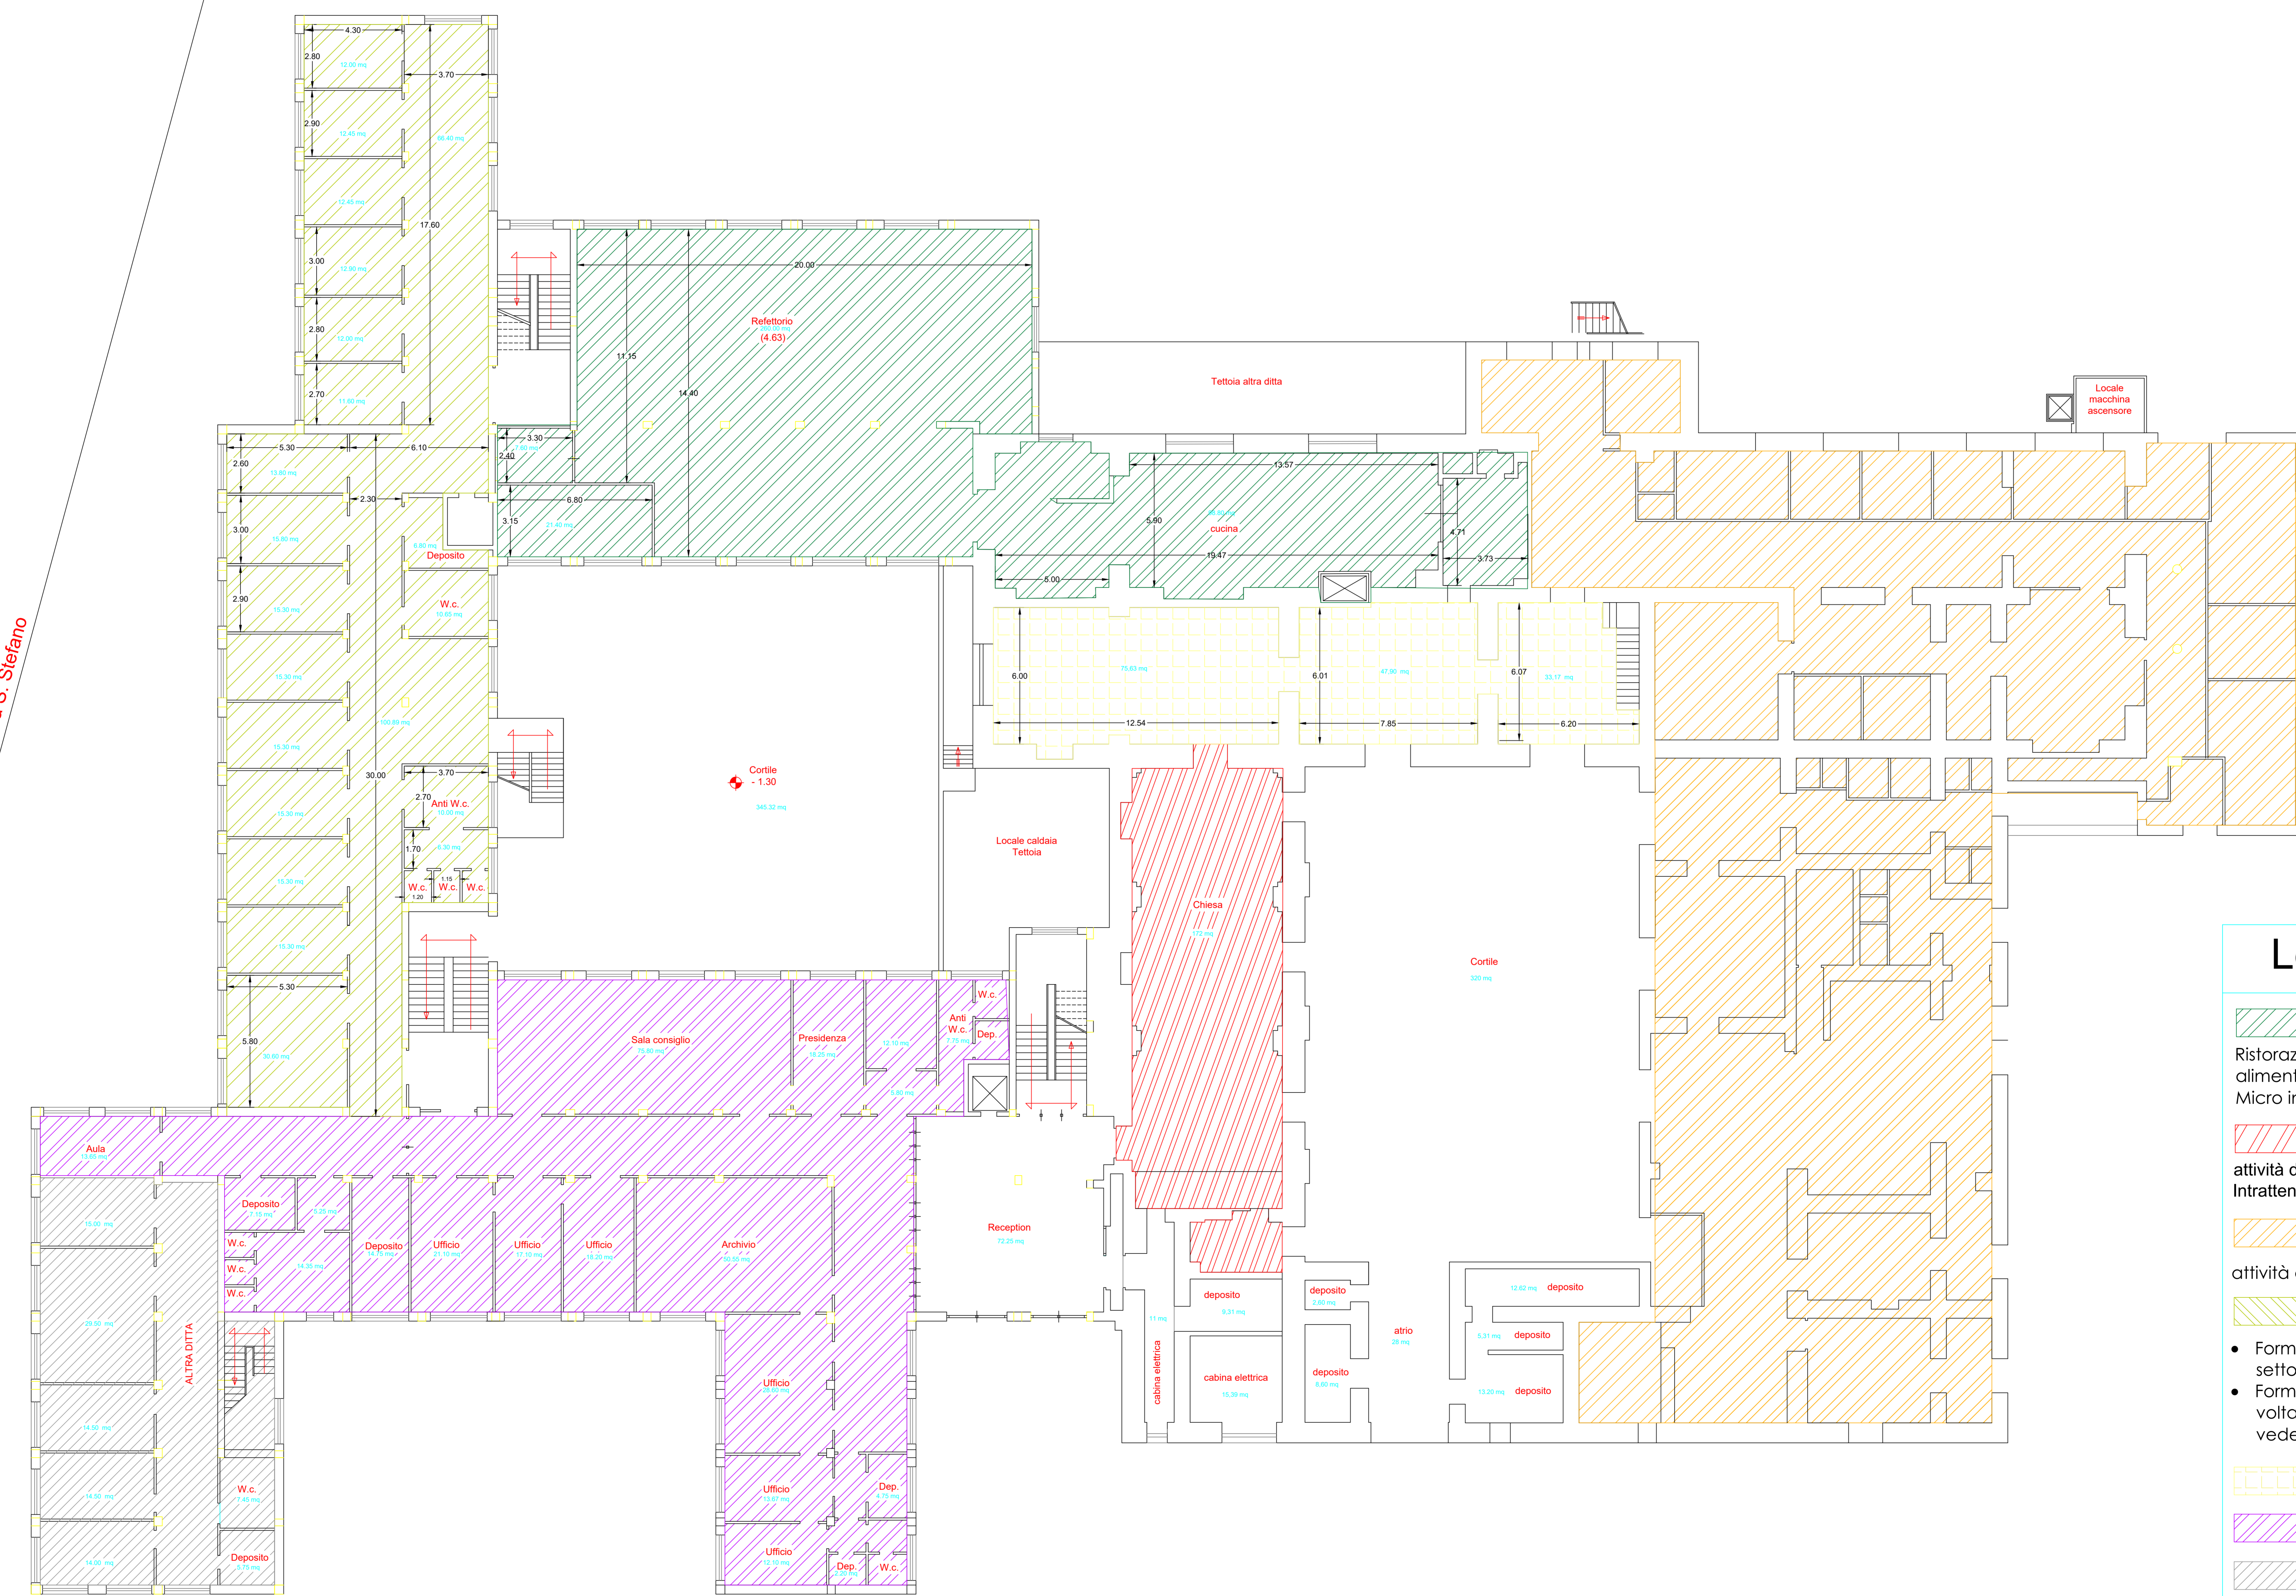

### Legenda Tavola 3

- Produttivo** mq 399  
Ristorazione - somministrazione di bevande ed alimenti  
Micro investimenti in attività produttive e artigianali
- Tempo Libero** mq 138  
attività di animazione, promozione sociale, Intrattenimento, Culturali
- Sanitario** mq 856  
attività diagnostica e riabilitativa.
- Formativo** mq 437
  - Formazione tecnico professionale per operatori del settore socio/educativo;
  - Formazione professionale e tecnica/specialistica volta a favorire l'inserimento lavorativo dei non vedenti e persone con altre forme di disabilità.
- Aree comuni di transito** mq 159
- UFFICI** mq 507,37 Reception 72,25 mq
- ATRE DITTE** mq 168 CORTILE mq 320
- cabina elettrica mq 26,39 Locali deposito mq 51,64